


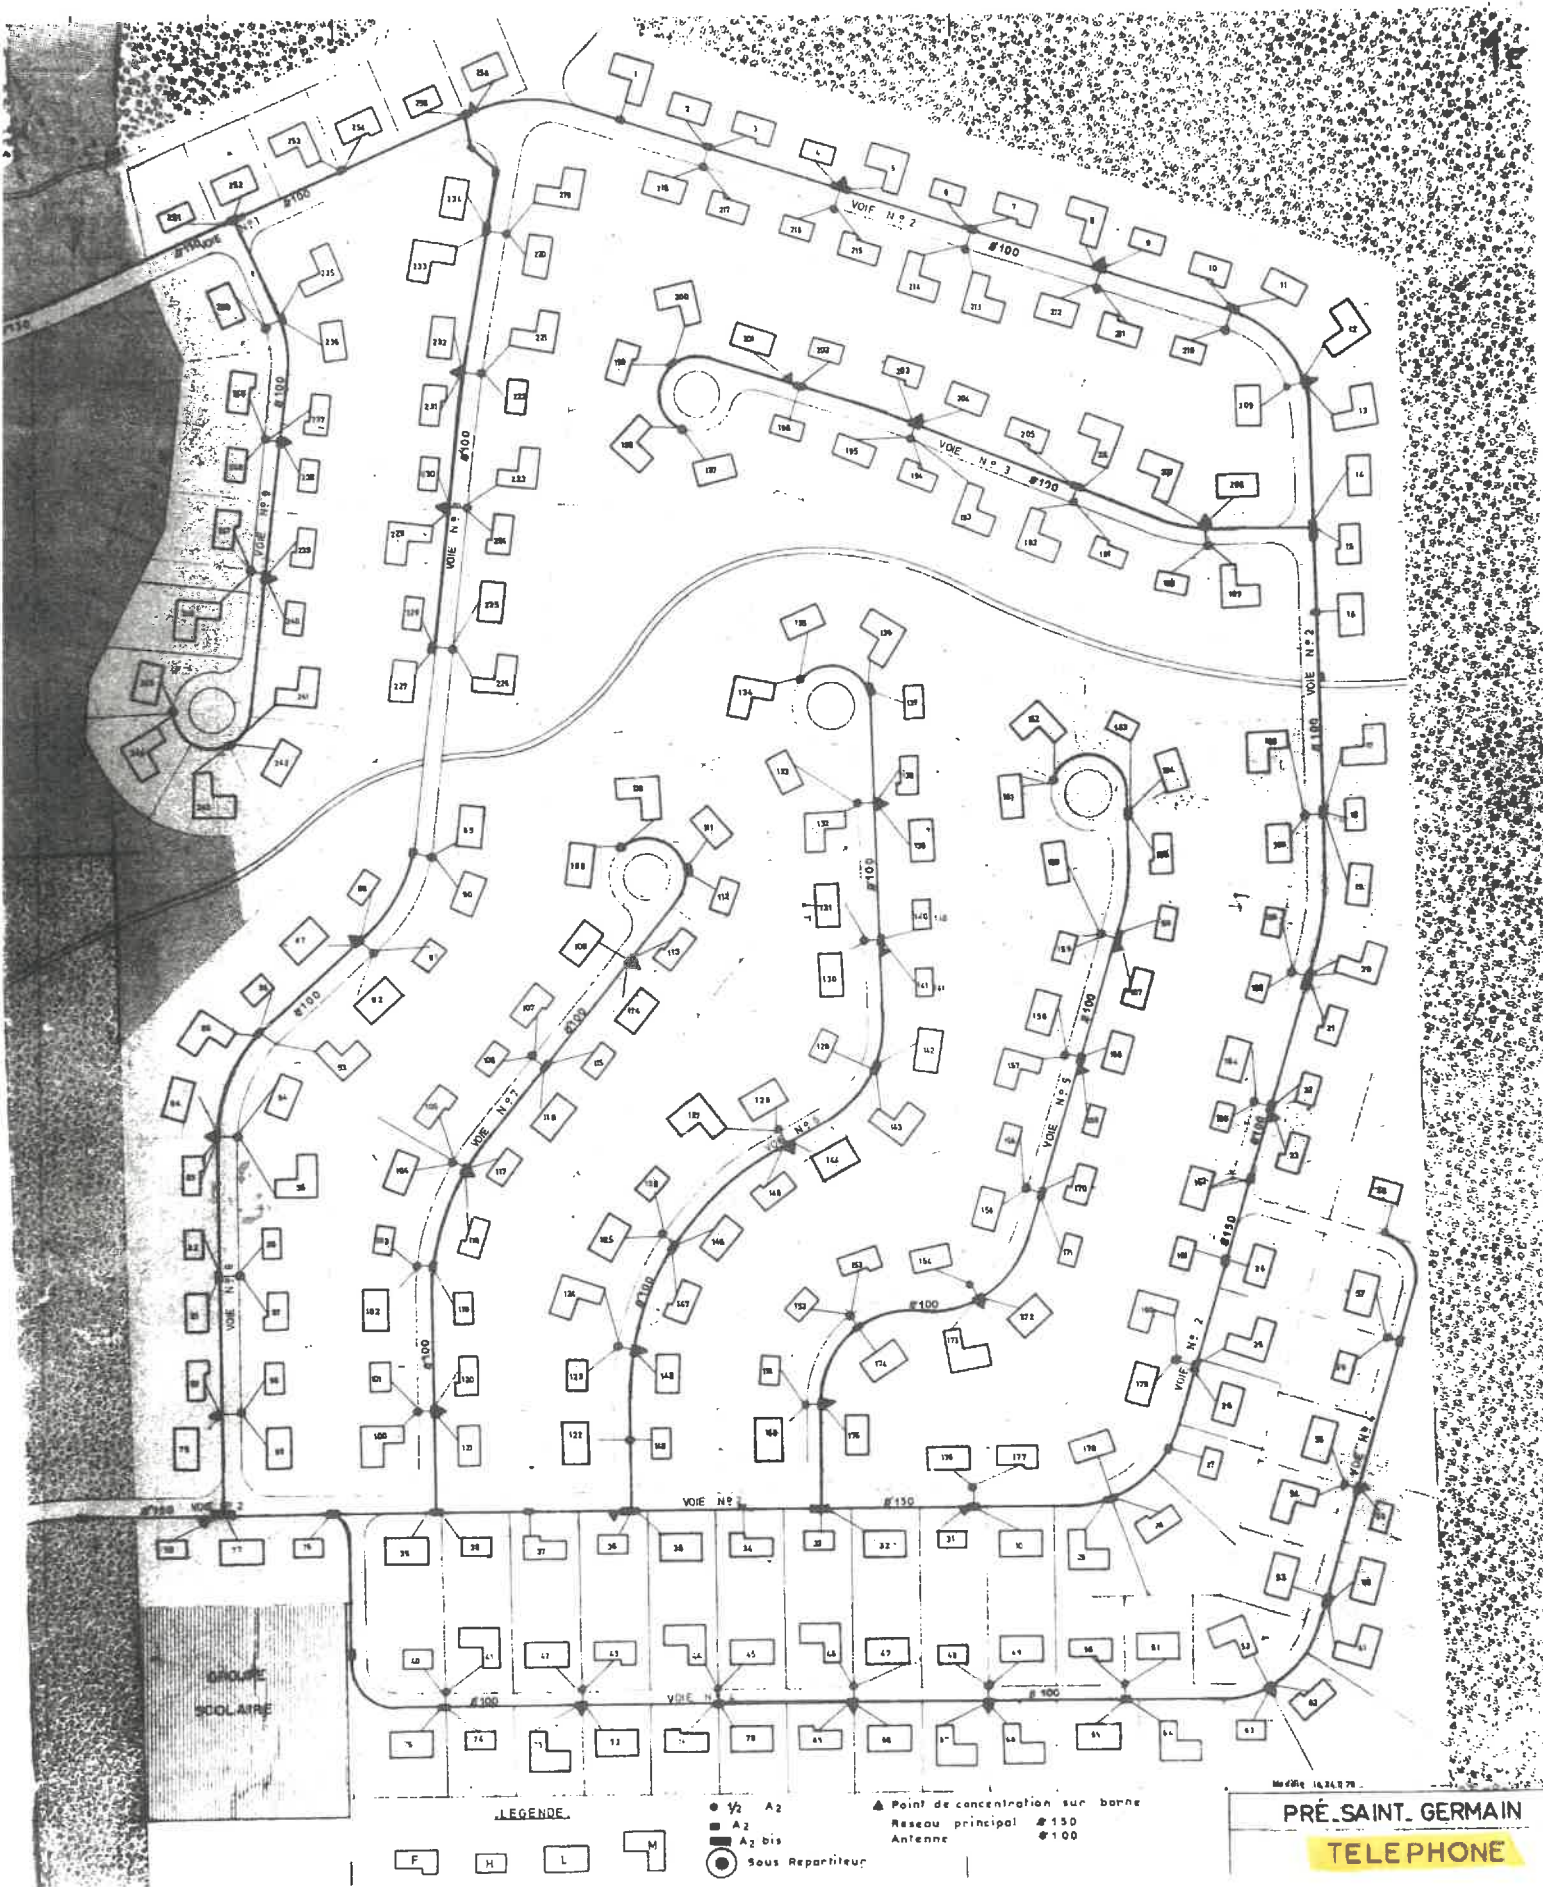

LEGENDE

- 1/2 A2
- A2
- A2 bis
- Sous Repartiteur

▲ Point de concentration sur borne
 Réseau principal #150
 Antenne #100

PRÉ SAINT GERMAIN
 TELEPHONE