


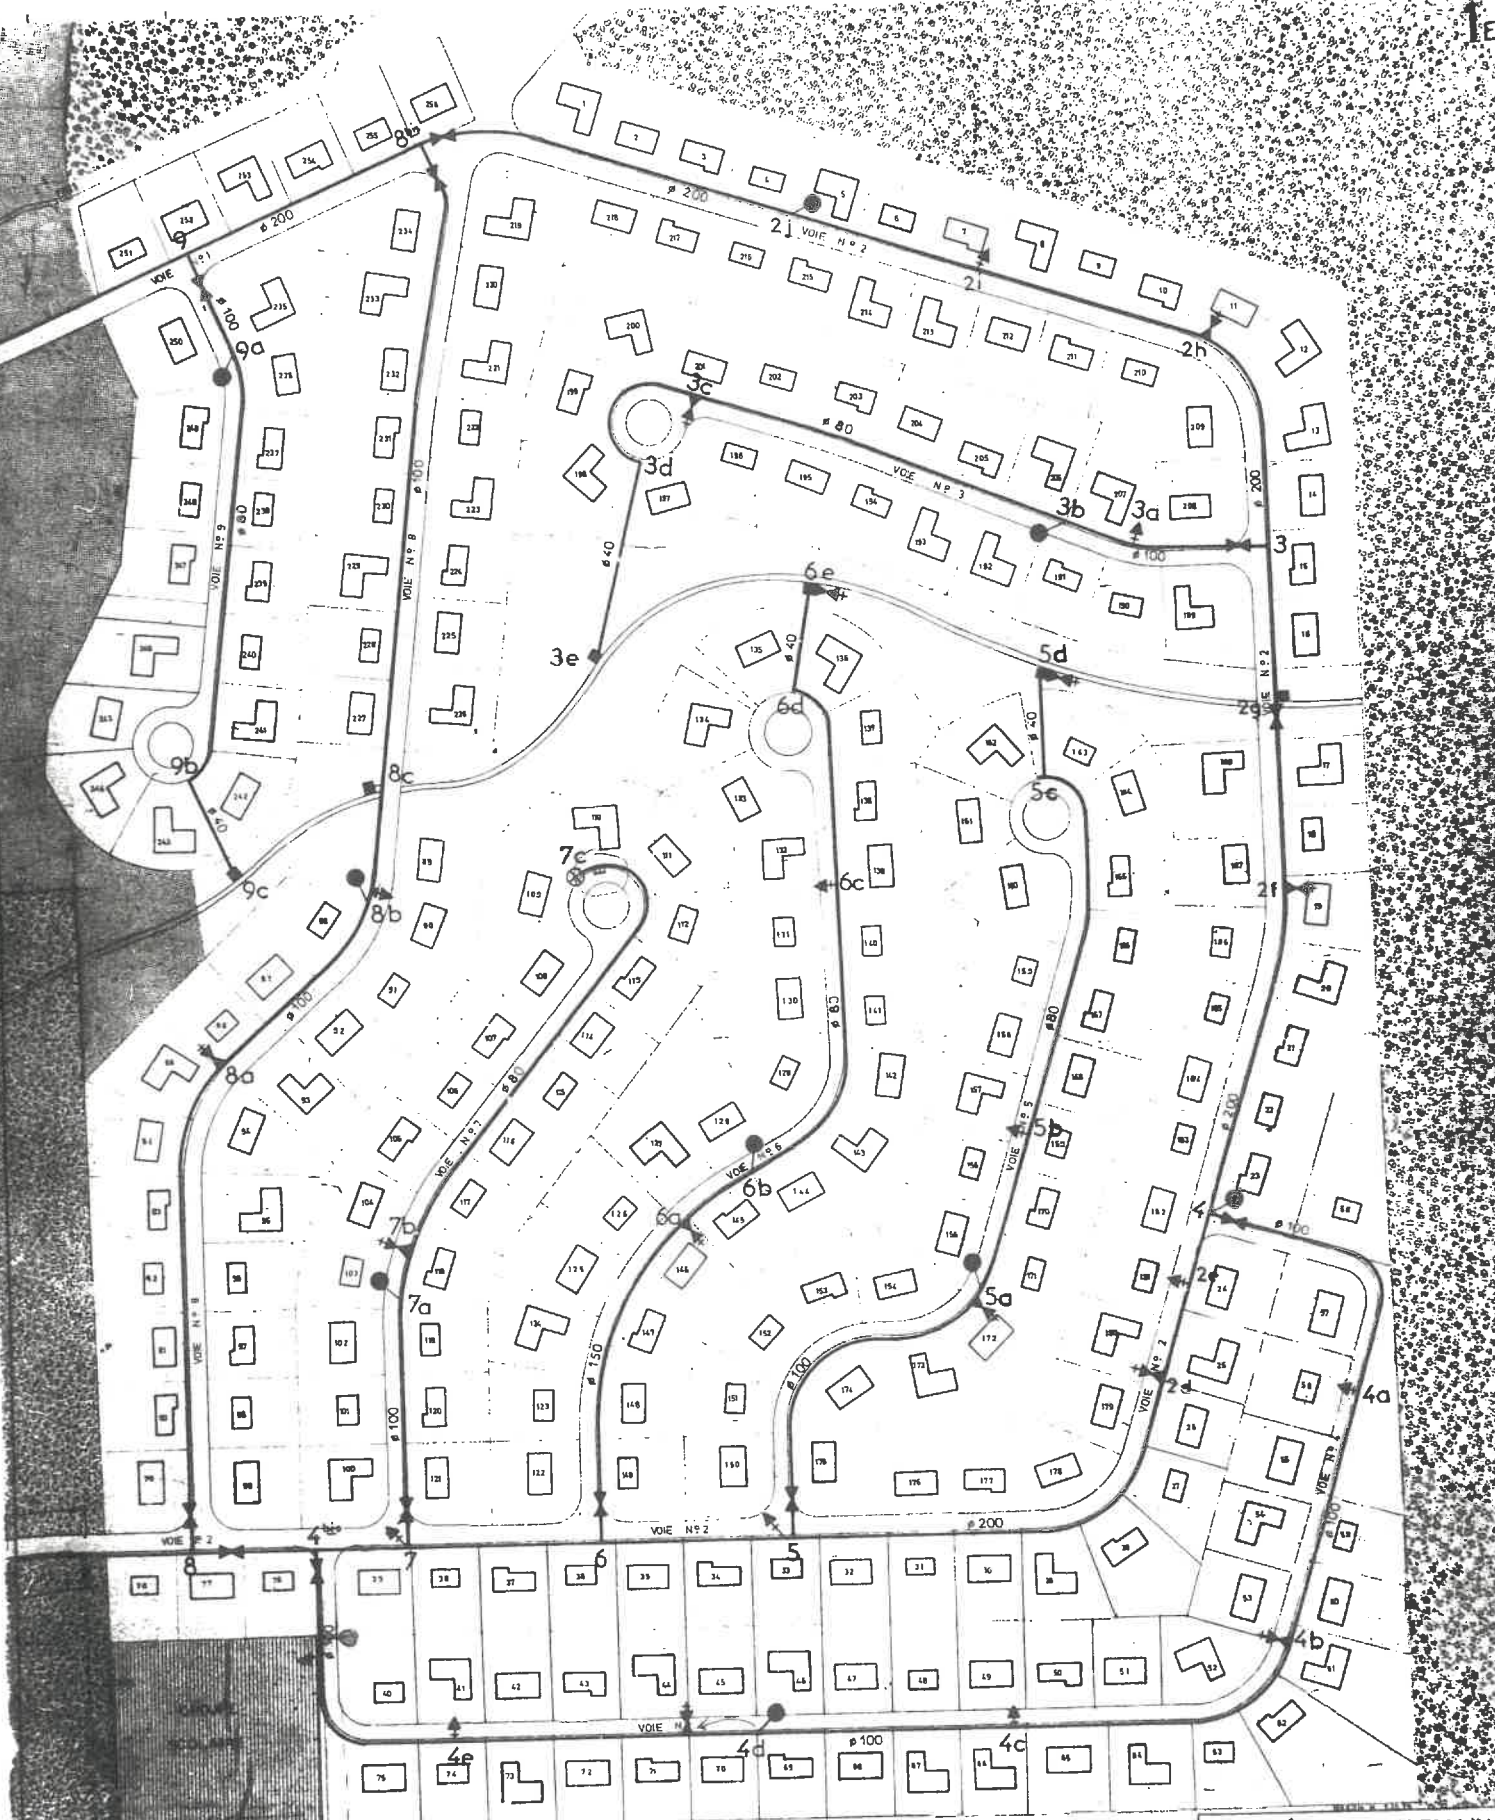

LEGENDE.

- | | | | |
|---|-------------------|--|----------|
|  | Poteau d'incendie |  | Vidange |
|  | Vanne |  | Ventouse |
|  | Bouche d'arrosage |  | Purge |

PRÉ-SAINT-GERMAIN
EAU POTABLE

le 5.1.1977
Modifié le 29.10.1970
L. 4.10.1970