


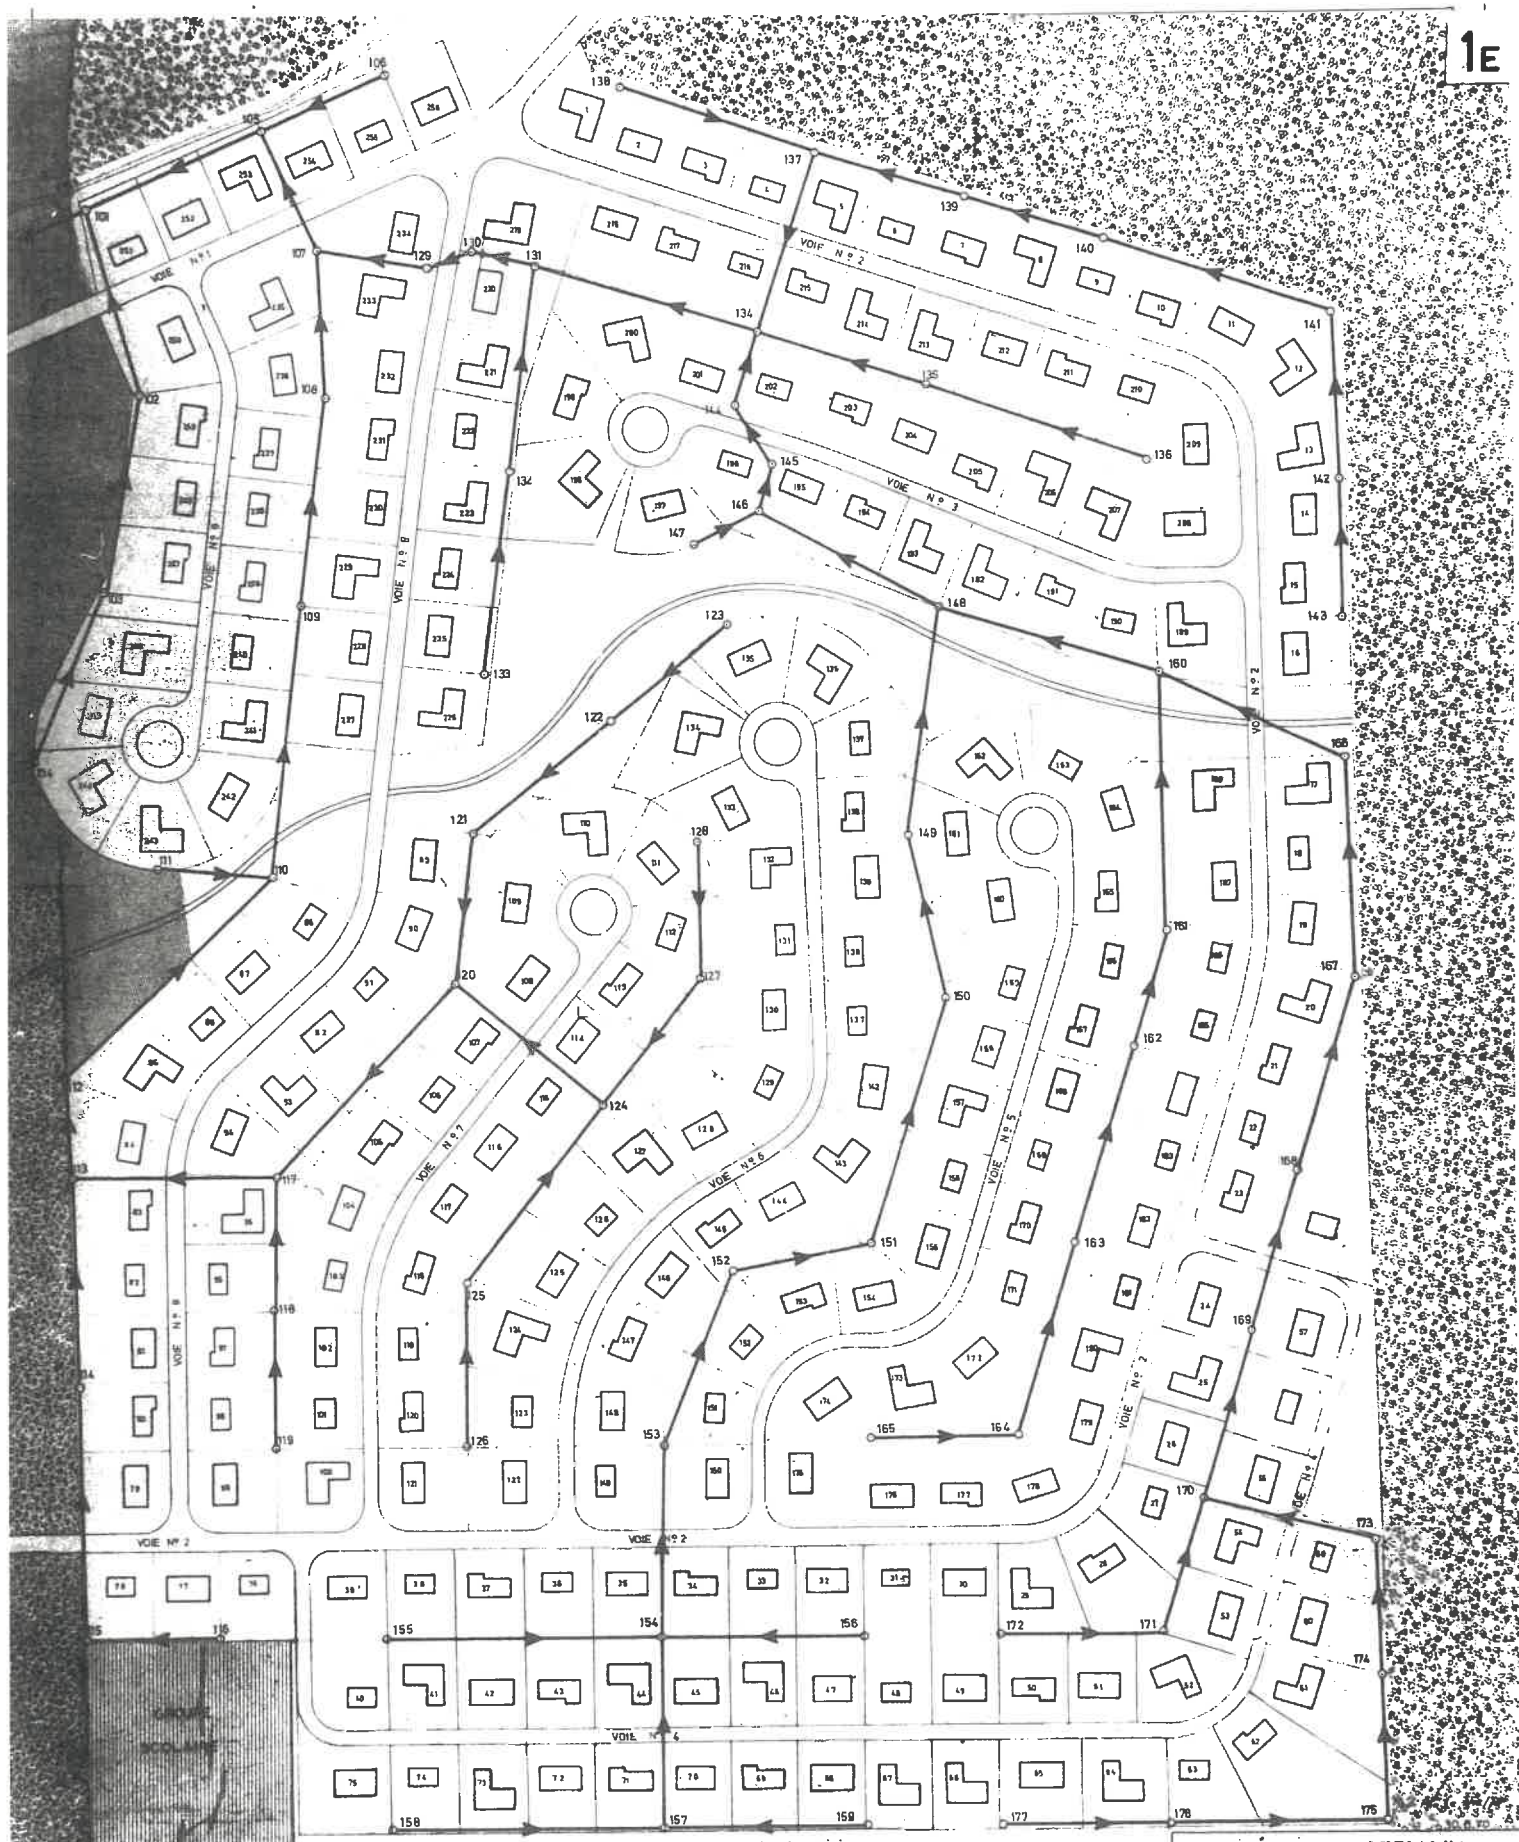

F H L M
 ○ Regard de visite
 — Canalisation EU (Ø 200)

PRÉ-SAINT-GERMAIN
 EAUX USÉES